


తెలంగాణ డెవలపర్స్, మల్కాపురం గ్రామ పంచాయతి, చౌటుప్పల్ మం., యాదాద్రి భువనగిరి జిల్లాలో కల ప్రతిష్టాత్మకమైన వెంచర్. స్థలం కొనుగోలు చేసిన కస్టమర్స్కు స్థలం వెంటనే రిజిస్ట్రేషన్ చేయడం మా ఎస్.ఎస్.వై. తెలంగాణ డెవలపర్స్ ప్రత్యేకత.

మా ప్రత్యేకతలు

1. HMDA ఓపెన్ ప్లాట్స్
2. 100% వాస్తుకు అనుగుణంగా డిజైన్ చేయబడిన ప్లాన్ మరియు క్లియర్ టైటిల్.
3. విశాలమైన 30 ఫీట్ల వెడల్పు బ్లాక్ టూప్ రోడ్లు.
4. ఎంట్రన్స్ ఆర్ట్స్ మరియు సెక్యూరిటీ రూమ్.
5. వెంచర్ అన్ని రోడ్ల పుట్ పాత్ పైన పార్కింగ్ టైల్స్.
6. చిన్న పిల్లల కోసం ప్రత్యేకం టా చిల్డ్రన్స్ పార్క్.
7. ఓవర్ హెడ్ ట్యాంక్ మరియు వాటర్ లైన్స్.
8. లైట్స్ తో కూడిన ఎలక్ట్రిసిటీ పోల్స్ మరియు అండర్ గ్రౌండ్ డ్రైనేజి
9. ప్లాంటేషన్ పర్యావేక్షణ కొరకు ఎస్టేట్స్ లో పుష్కలమైన నీటి సదుపాయం.
10. వెంచర్ చుట్టూ 5 ఫీట్ల కాంపౌండ్ వాల్.
11. పార్క్ డెవలప్ మెంట్ మరియు వాకింగ్ కోరకు ప్రత్యేక ట్రాక్.
12. 30 ఫీట్ల రోడ్ కి ఇరువైపుల 10 ఫీట్ల ఎత్తుగల చెట్లు


వెంచర్ కు దగ్గరగా

1. హైదరాబాద్ నుండి విజయవాడ నేషనల్ హైవే 65 కి ఆనుకుని గ్రేటర్ హైదరాబాద్ పరిధిలో అనువైన స్థలం.
2. మల్కాపురం ఆందోల్ మైసమ్మ దేవాలయం మరియు ఇండస్ట్రియల్ పార్క్ నుండి కేవలం 5 ని.ల ప్రయాణ దూరం.
3. కొత్తగూడ లాజిస్టిక్ ట్రక్ పార్కు నుండి కేవలం 5 ని.ల ప్రయాణ దూరం.
4. రామోజి ఫిల్మ్ సిటీ మరియు ఓ.ఆర్.ఆర్. రింగ్ రోడ్ నుండి కేవలం 15 ని.ల ప్రయాణ దూరం.
5. చౌటుప్పల్ పట్టణం నుండి 5 ని.ల ప్రయాణ దూరం.
6. ఎల్.జి. నగర్ మెట్రో స్టేషన్ నుండి 30 ని.ల ప్రయాణ దూరం.

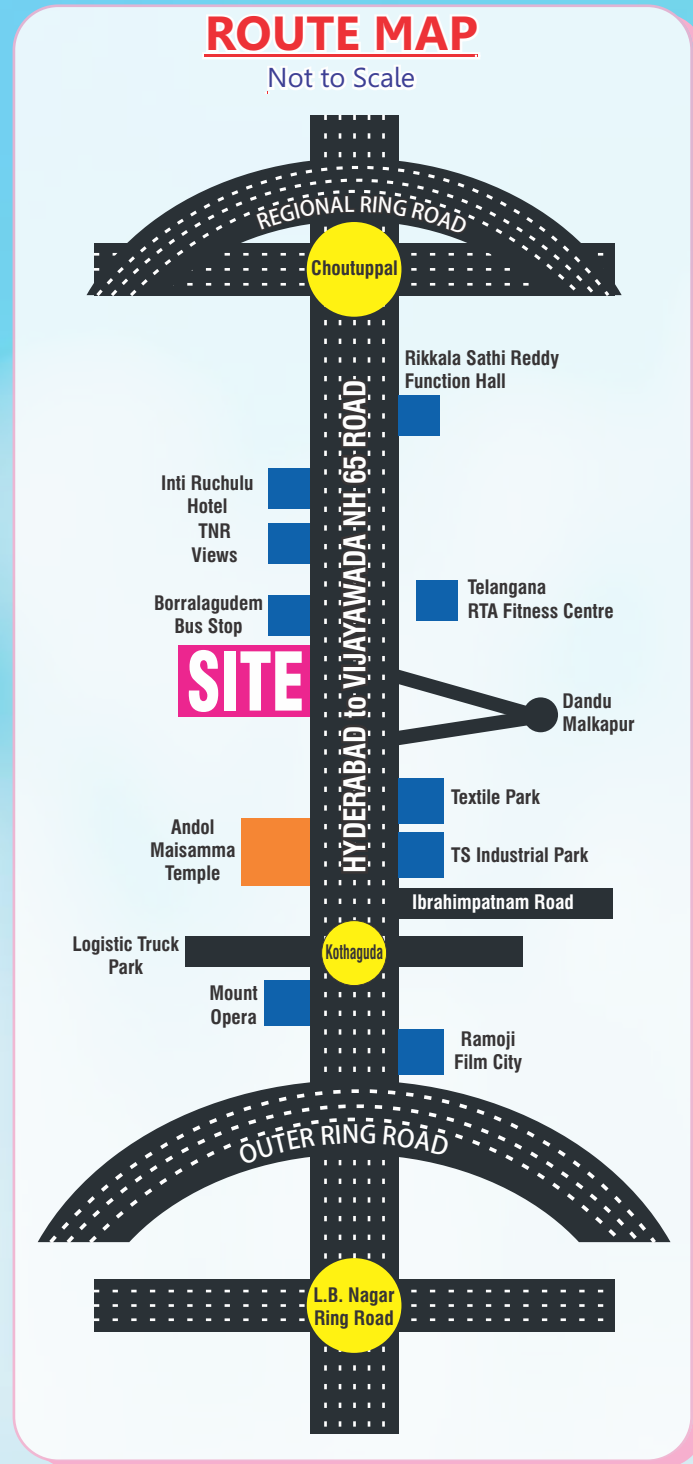


HIGHWAY
Brundavanam
@ MALKAPUR, CHOUTUPPAL

" Create the *home* you can't wait to wake up in "

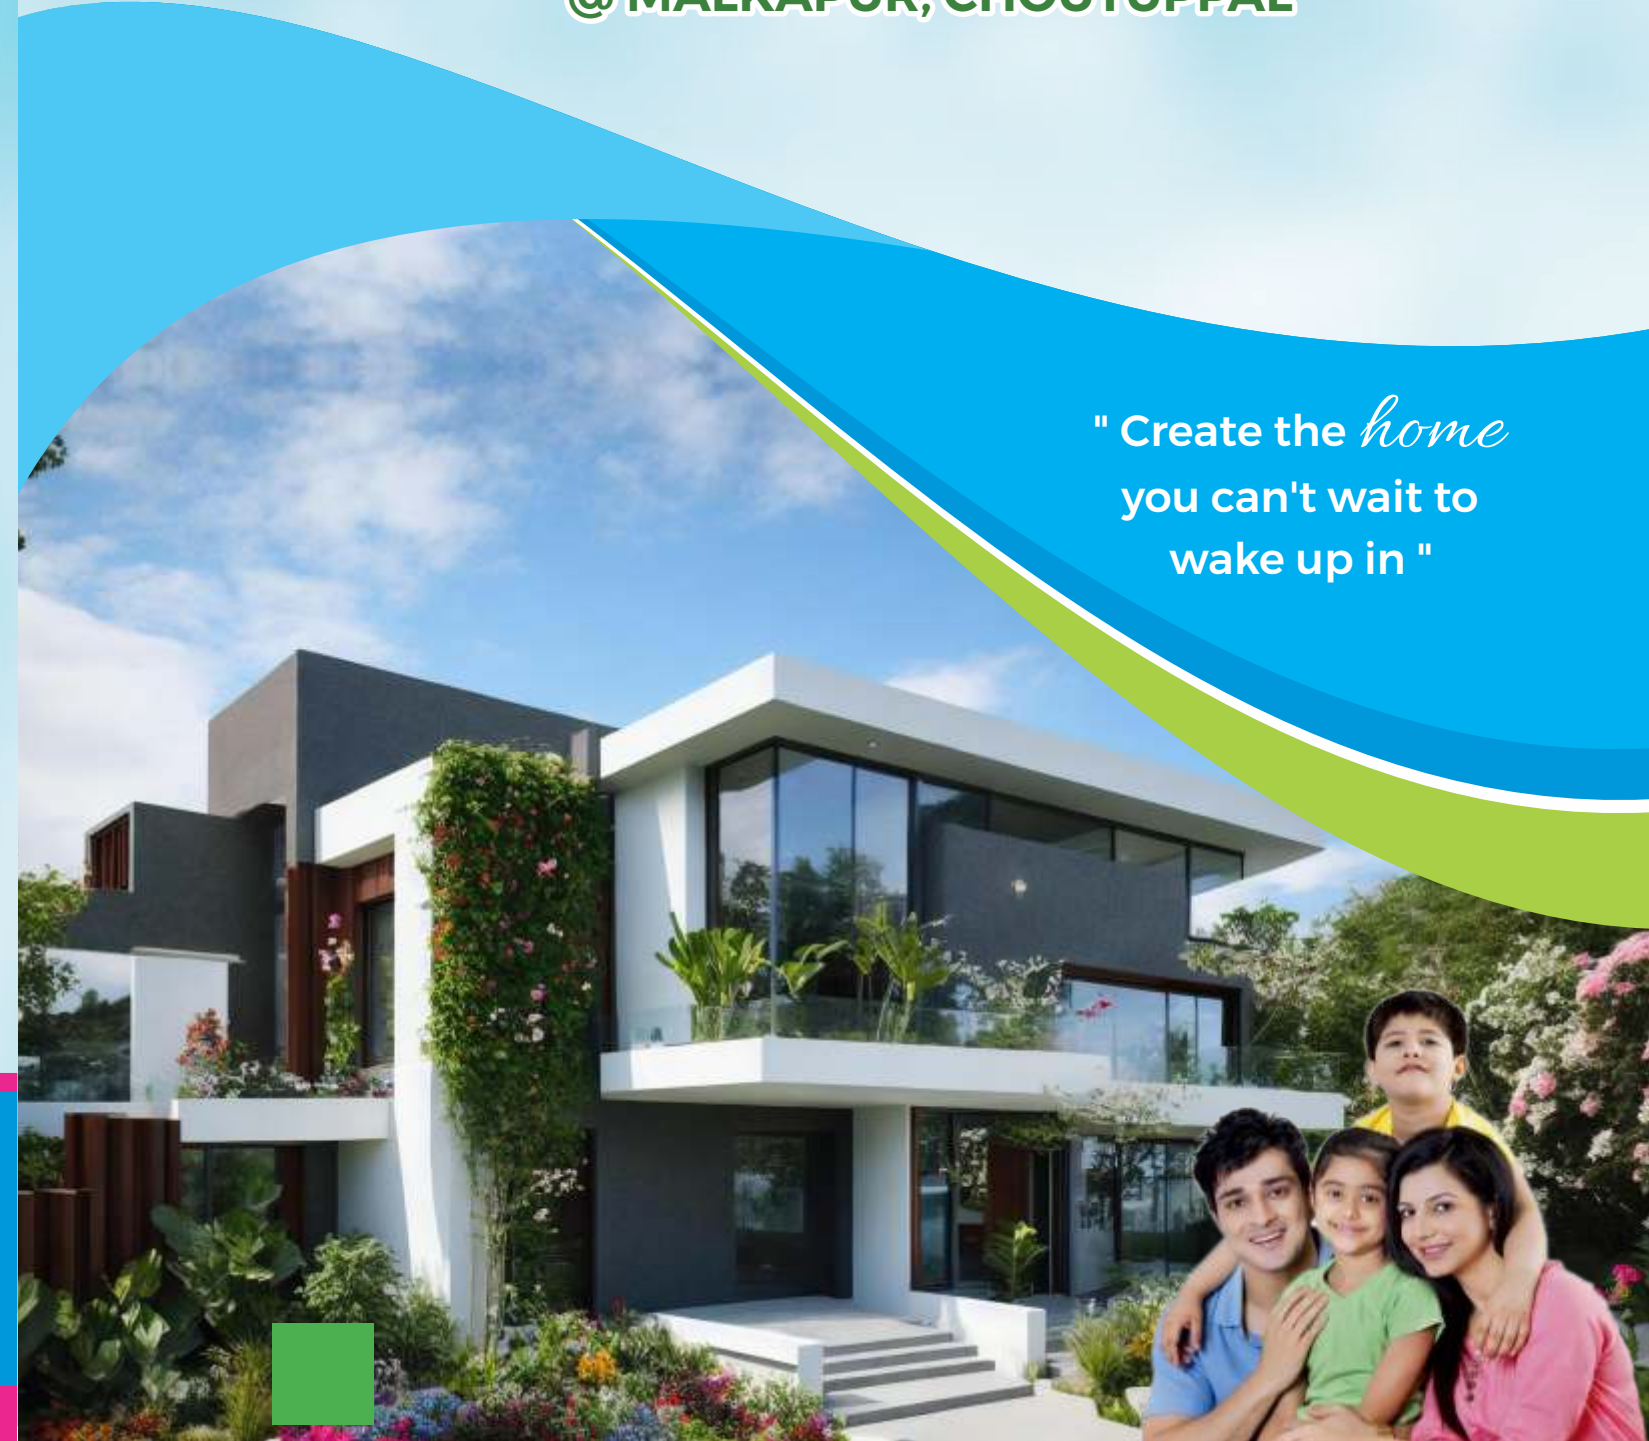

Office : Kothapet, Hyderabad

More Details Contact :

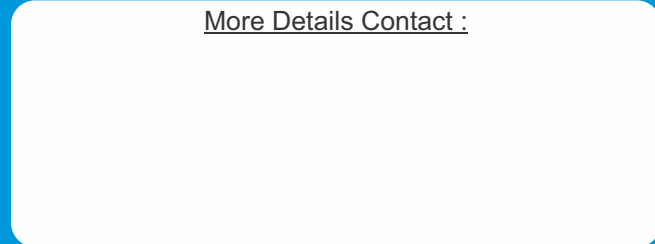

HIGHWAY Brundavanam

@ MALKAPUR, CHOUTUPPAL

PLAN SHOWING IN SY No : 218, 225

SITUATED AT : MALKAPUR (V),
CHOUTUPPAL (M), YADADRI BHUVANAGIRI (Dist).



File No. 012382/LO/HMDA/3321/GHT/2024



LAND USAGE ANALYSIS		
DESCRIPTION	SQ. YDS.	%
PLOTS AREA	12573.00	65.66
ROADS AREA	4399.00	22.98
PARK AREA	1437.00	07.50
SOCIAL INFRASTRUCTURE	479.00	02.50
UTILITY AREA	260.00	01.36
TOTAL AREA	19148.00	100 %

EXISTING 200'-0" NATIONAL HIGHWAY

